


海(県庁方向)

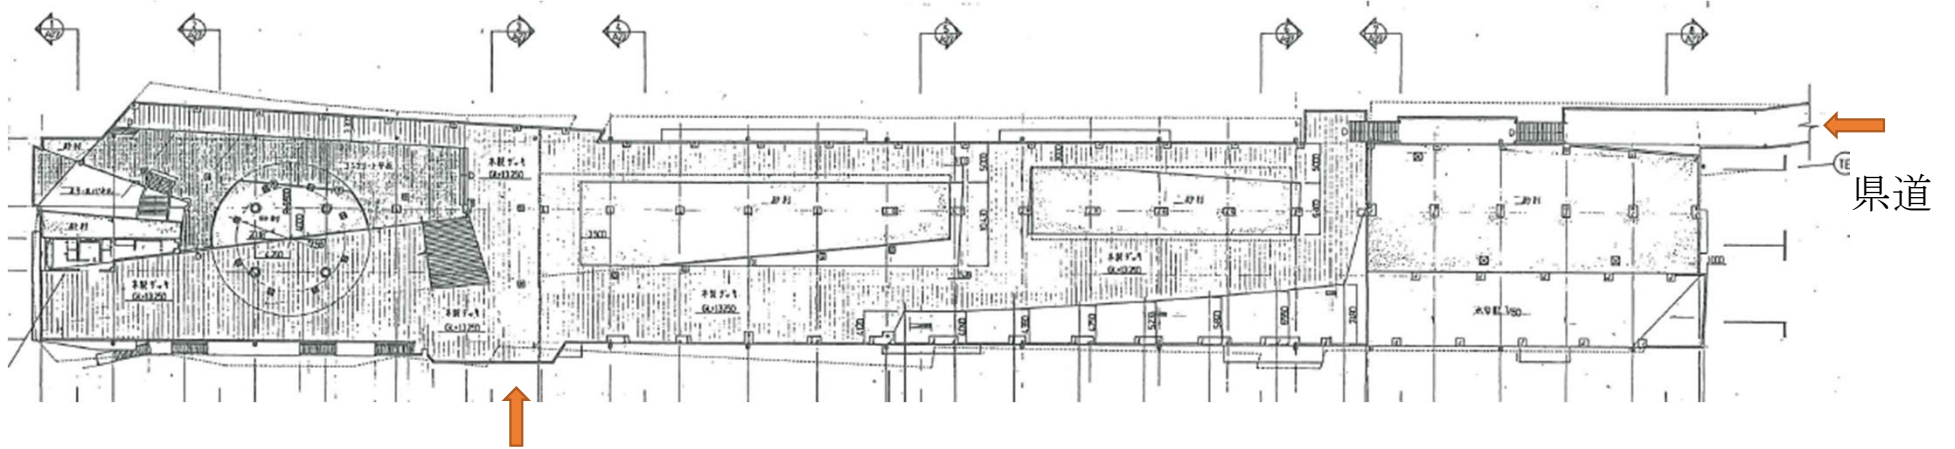

県道

渡り廊下(夢彩都側)

パチンコ店

ドラゴンpromenade平面図